



Douro Atlântico

piso 0 | esc. 1/200

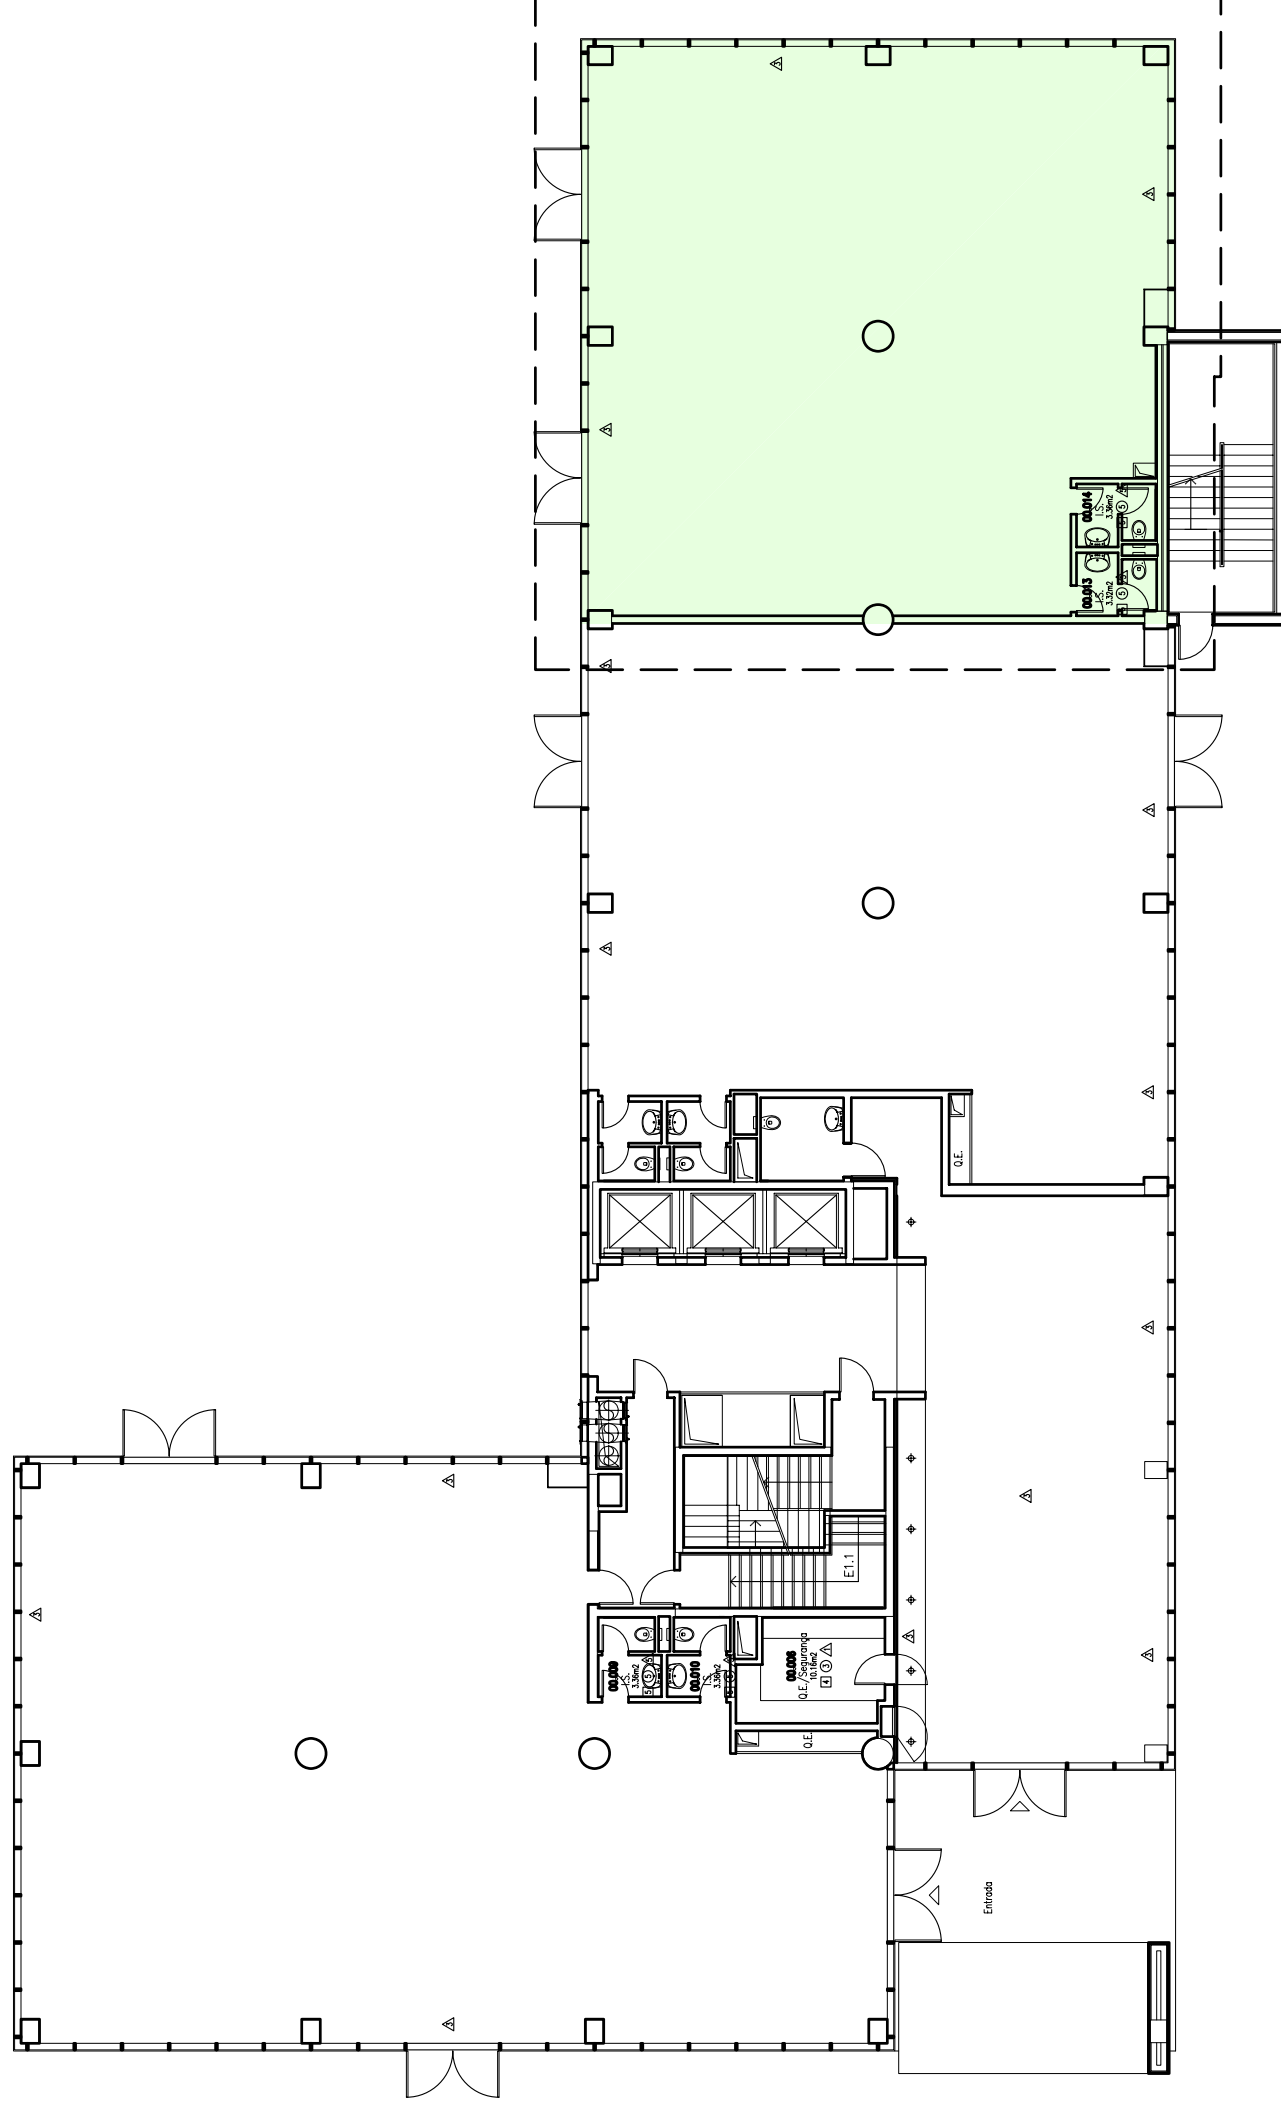

piso -3 | esc. 1/500

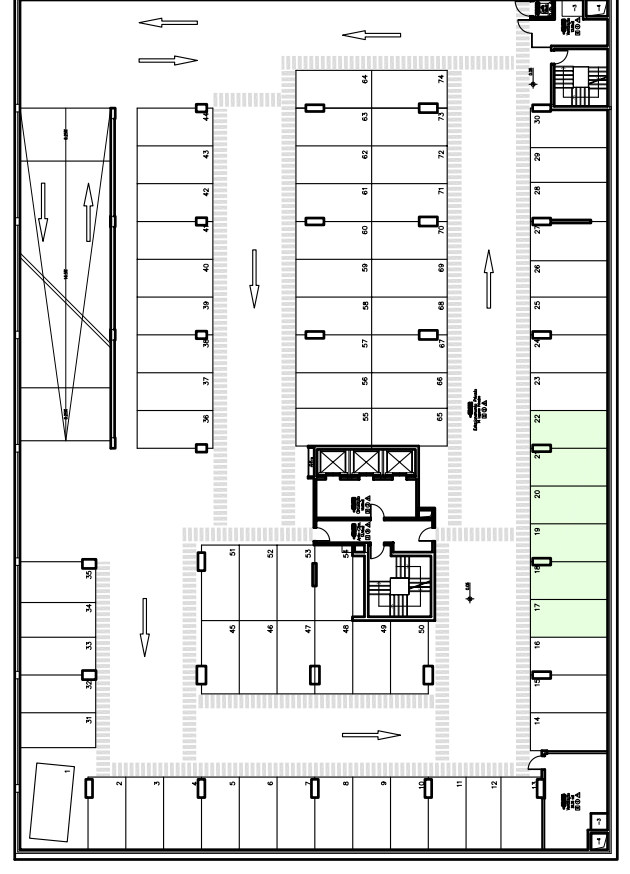

Douro Atlântico, Sociedade Imobiliária S.A.

Rua de Gijó s/n - 4150-384 - Porto - Tel: +351 226 187 299  
geral@douroatlantico.com

Área - 239 m2  
Lugares de garagem - 6

Projecto: Edif. de Escritórios - Parque das Nações - Lt 1.03.2.1

Desenho: Planta simplificada do piso 0

Projector: BroadwayMaylan, Arquitectos e Designers Lda.

Escala: 1/200 - 1/500

Data: Agosto 2006

fracção: **B**